


## 1.3 ESQUEMA ELÉCTRICO / ELECTRICAL DIAGRAM

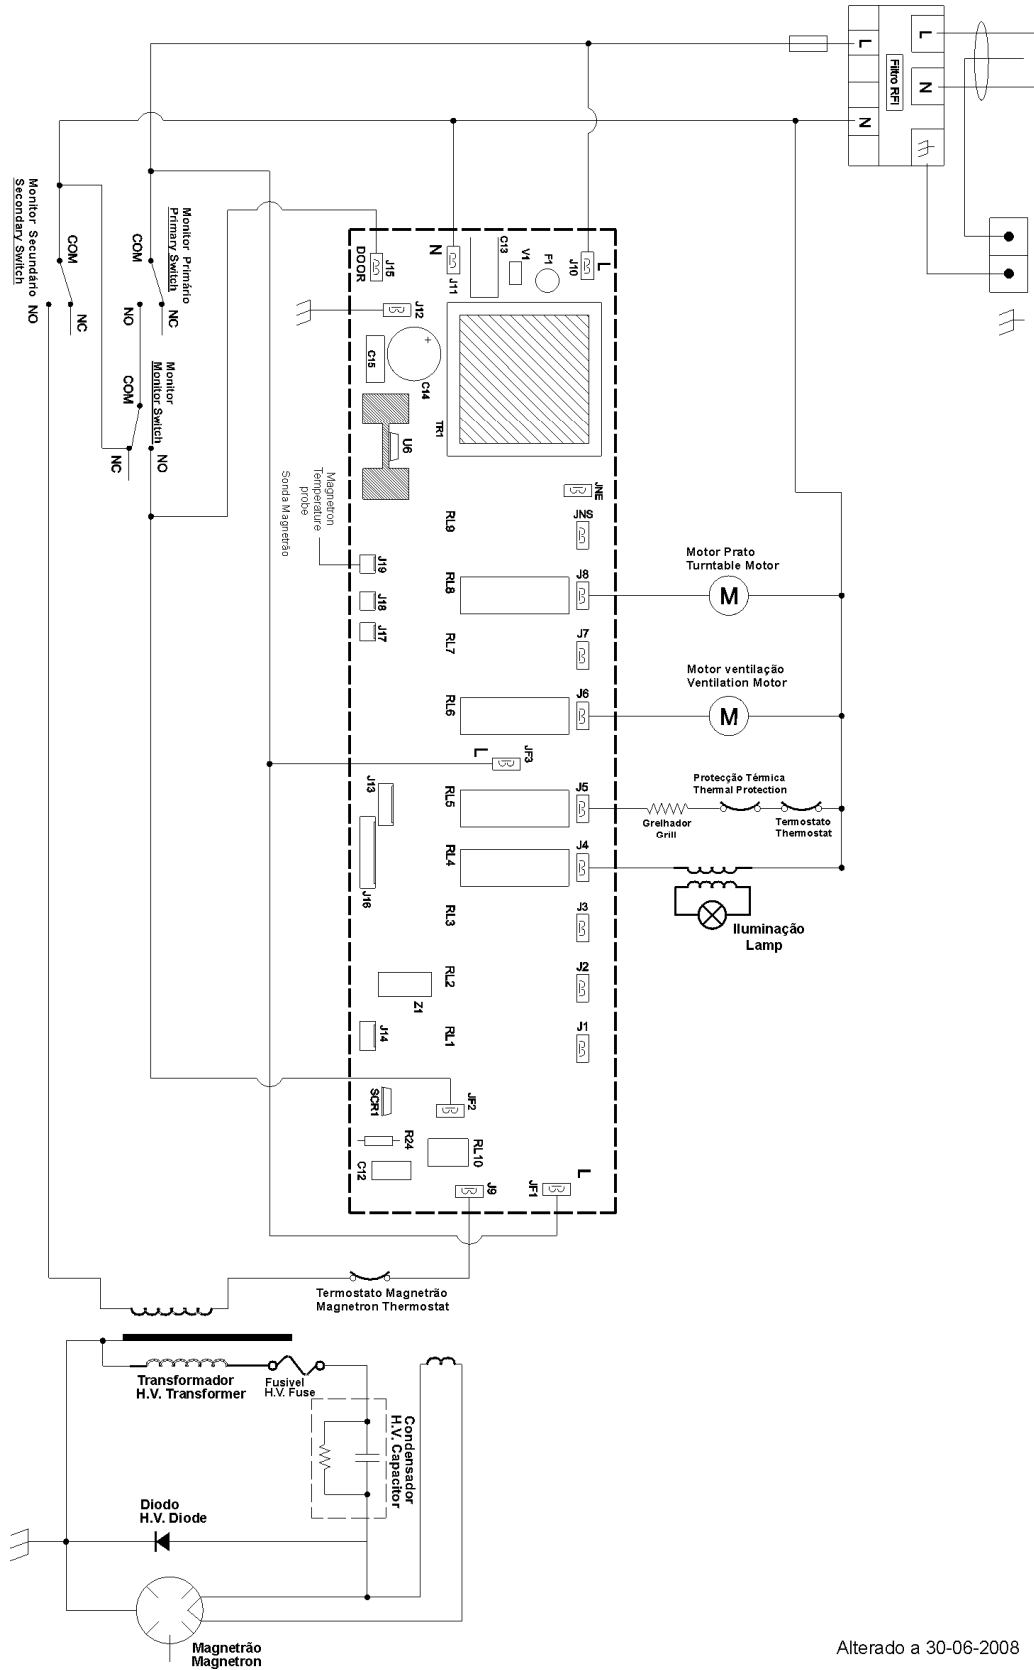

Alterado a 30-06-2008